



**COMUNE DI
SAN GIOVANNI IN MARIIGNANO**
PROVINCIA DI RIMINI


PROGETTO ESECUTIVO

Ristrutturazione edilizia di Via Corbucci e Via Al Mare per la "Messa in sicurezza della percorribilità e della pedonalità".

Data: 12 Febbraio 2019
Scala: 1:500
Foglio: 1
Stato: Tavola Grafica

Progettista: Geom. Stefano Galluzzi
Il Responsabile del Procedimento: Geom. Oliviero Pazzolini
Il Direttore dei Lavori: Geom. Stefano Galluzzi
Il Responsabile dell'Area 3: Geom. Oliviero Pazzolini

CARTA TECNICA REGIONALE
1:5000

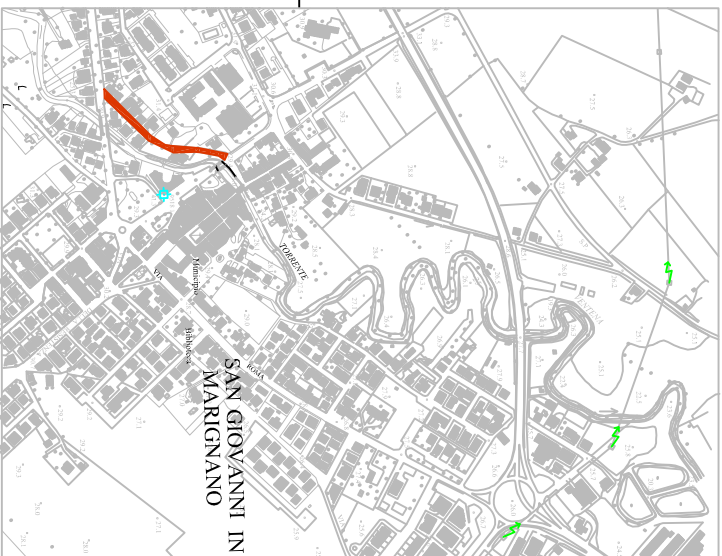

PARTICOLARE MARCIAPIEDI VIA CORBUCCI

